


Przekrój A-A

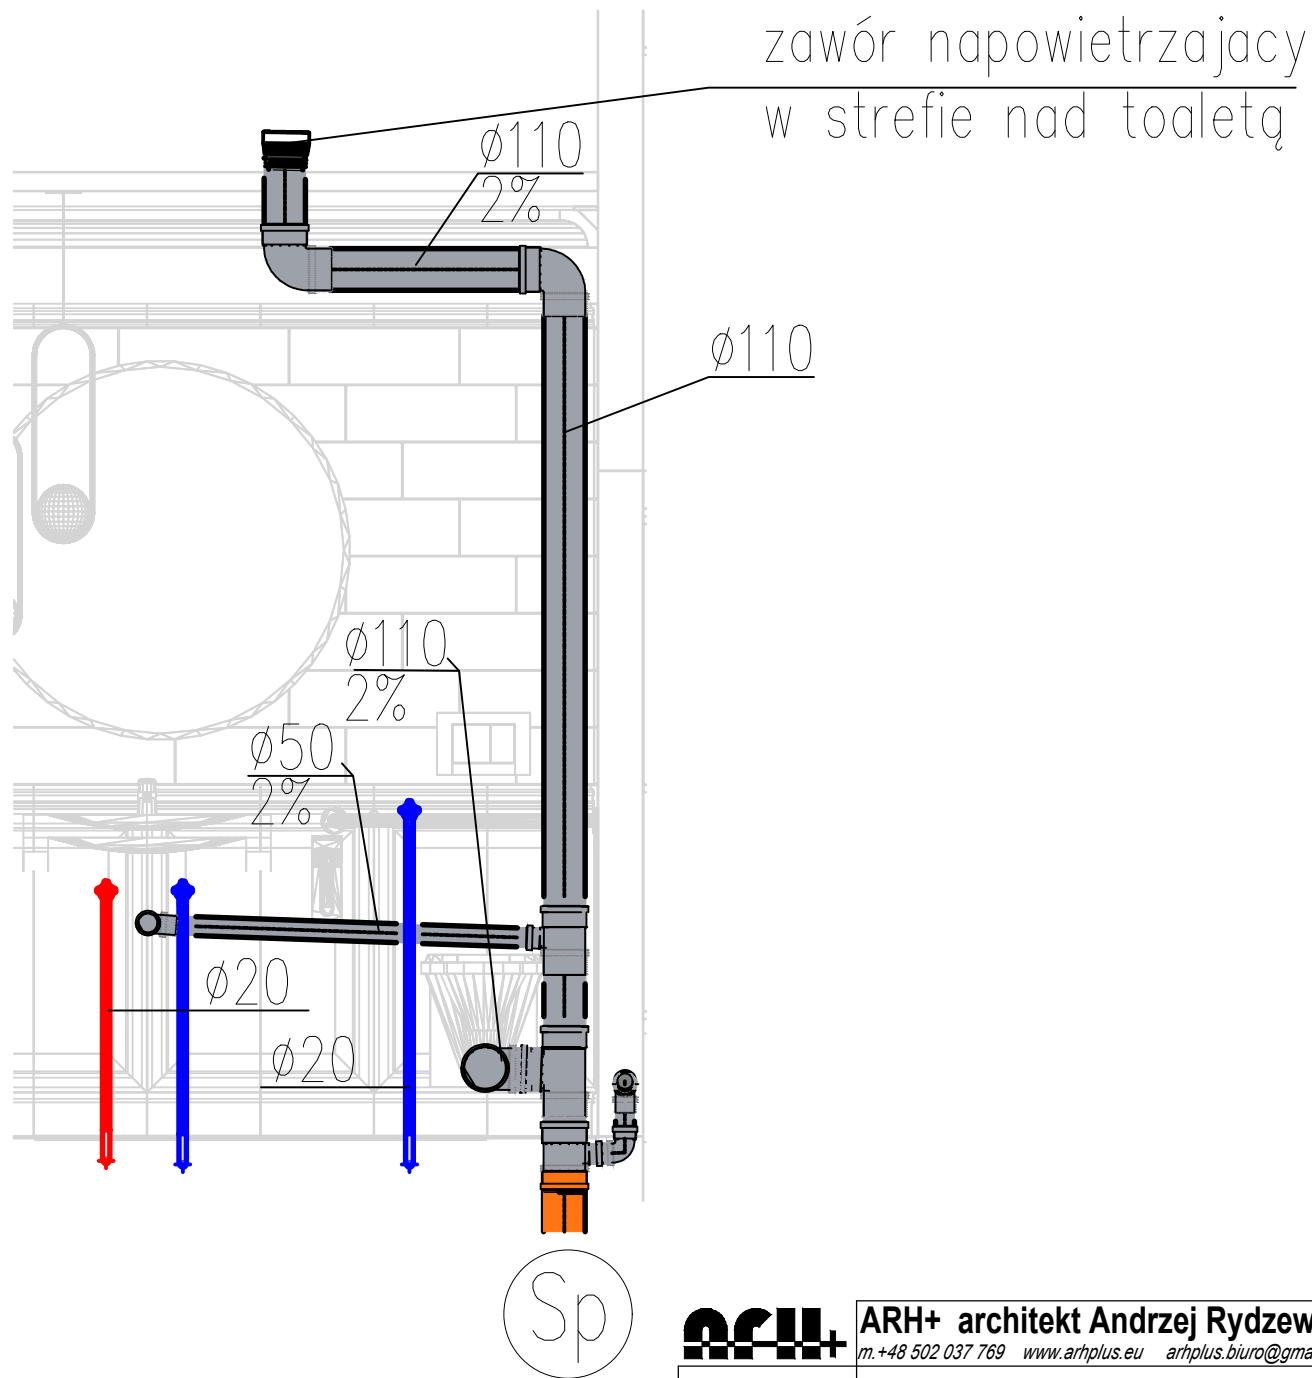

ARH+ architekt Andrzej Rydzewski

m. +48 502 037 769 www.arhplus.eu arhplus.biuro@gmail.com

Nazwa inwestycji:	Laboratorium inspiracji "Liber"	
Adres budowy:	Henryka Sienkiewicza 14, 15-092 Białystok, część działki o nr 1485, obręb Śródmieście, gmina Białystok, powiat Białystok	
Tytuł rysunku:	Przekrój A-A	Podpis/data
Projektant:	mgr inż. Sławomir Hankowski, upr. nr PDL/0041/POOS/04 w specj. sanit.	
Sprawdzający:	mgr inż. Paweł Bajguz, upr. nr PDL/0145/PWOS/13 w specj. sanit.	
Skala: 1:20	Stadium: Projekt wykonawczy	Nr rysunku: S.09