


ZREALIZOWANO W I ETAPIE
OBSZAR OBSŁUGIWANY PRZEZ FD2


ZREALIZOWANO W I ETAPIE

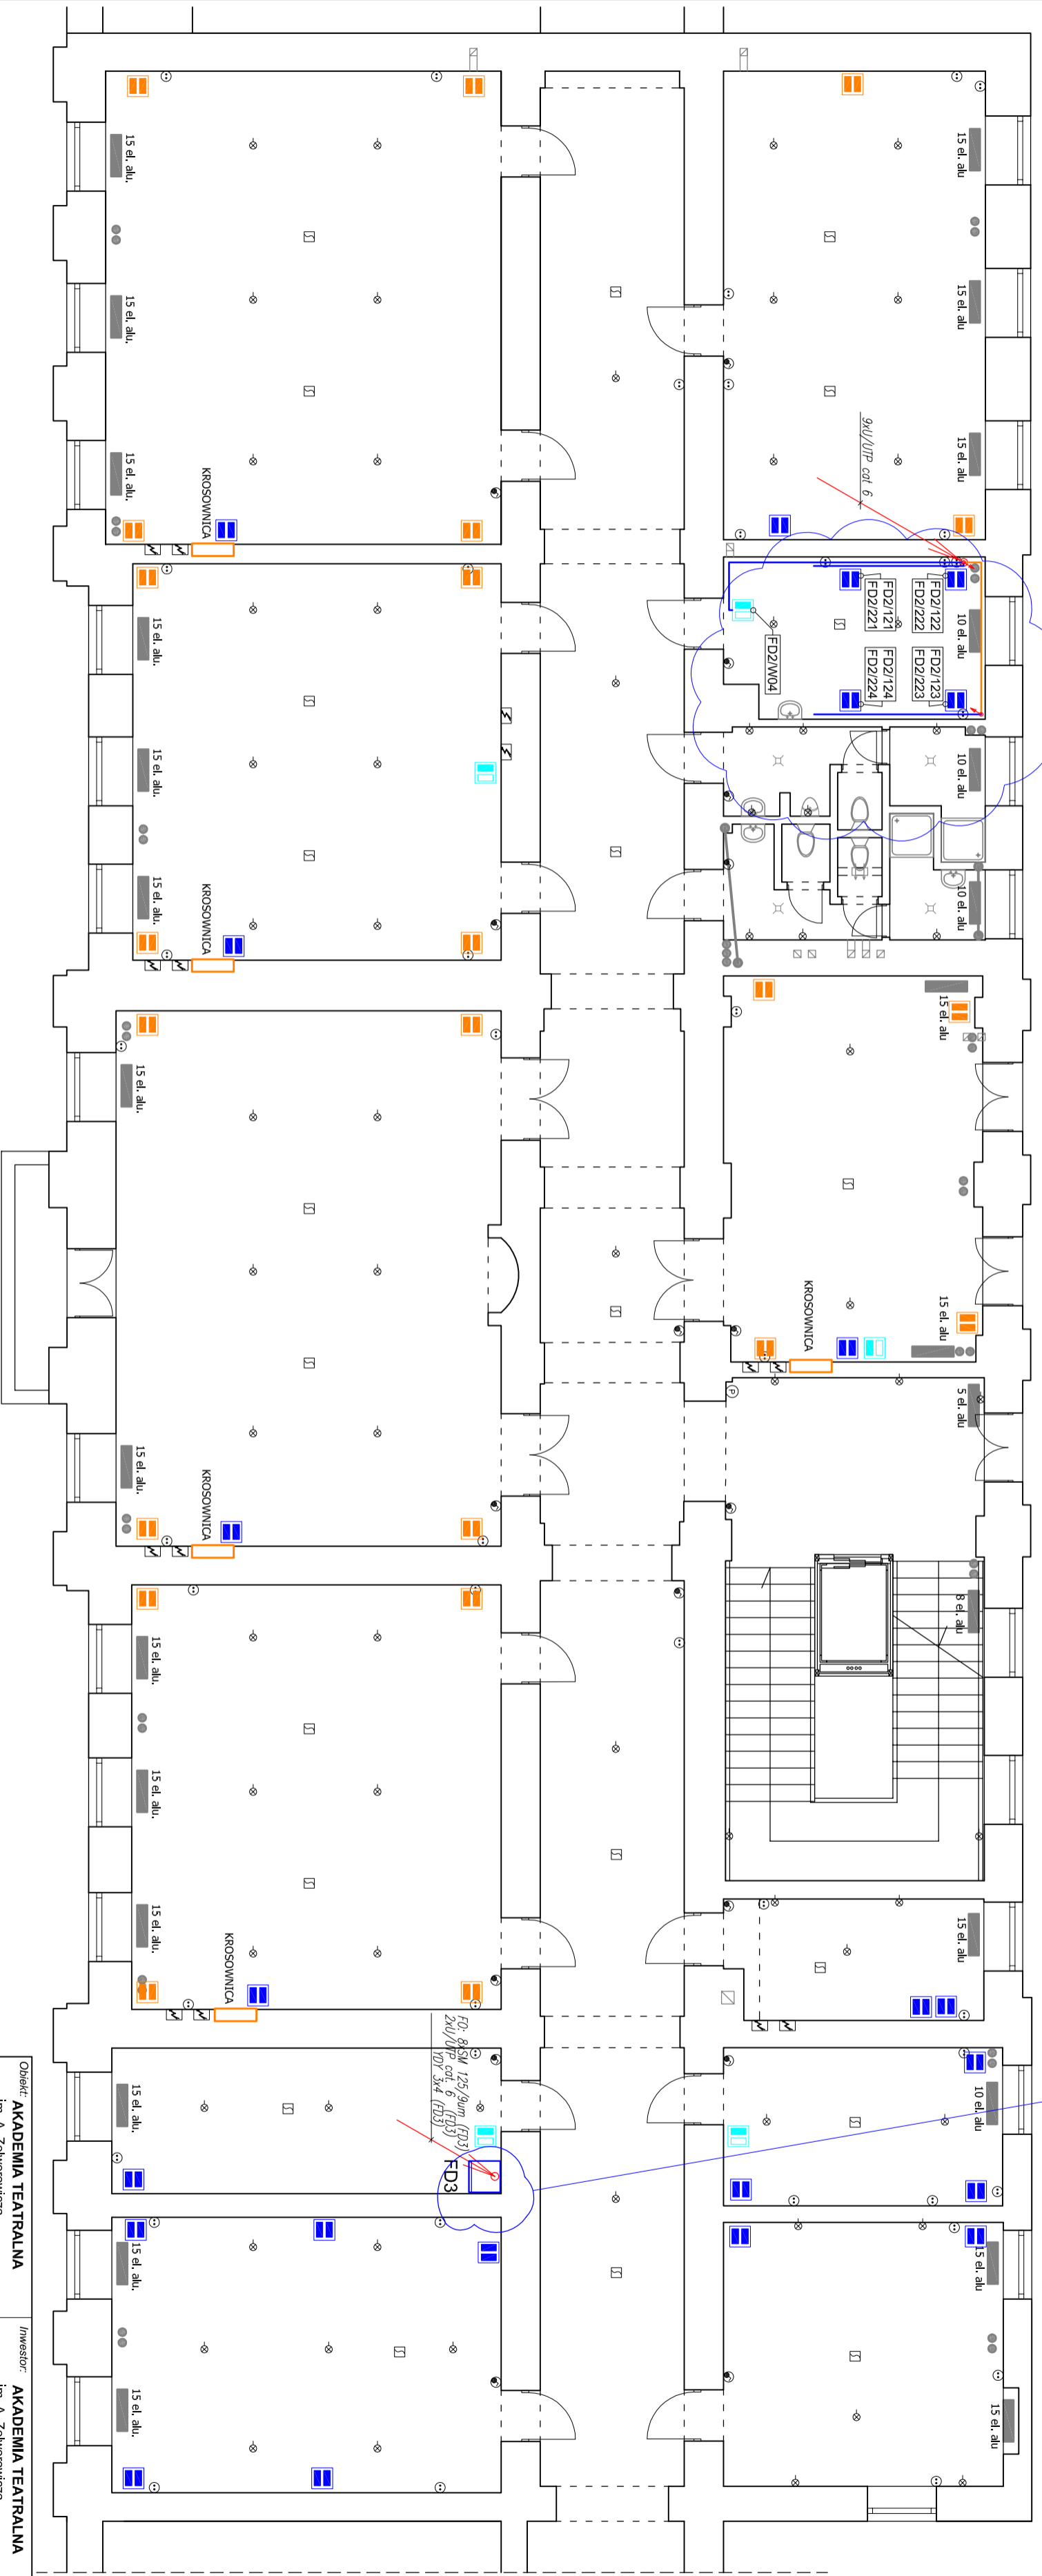

GNIAZDA RJ45 SIECI LAN OBSŁUGIWANE PRZEZ PRZELACZNICĘ PIĘTROWĄ FD3
GNIAZDA RJ45 LOKALNE OBSŁUGIWANE PRZEZ KROSNOWNICĘ LOKALNE

- DZNACZENIA:**
- LAN 2XRJ 45
 - LAN 1XRJ 45
 - LAN 1XRJ 45 dedykowany dla WiFi
 - lokalne 2XRJ 45 w salach (PPP)
 - KROSNOWNICA lokalnych gniazd RJ45


Obiekt: AKADEMIA TEATRALNA Im. A. Zelwerowicza ul. Miodowa 22/24 00-246 Warszawa	Inwestor: AKADEMIA TEATRALNA Im. A. Zelwerowicza ul. Miodowa 22/24 00-246 Warszawa
Data: 12.2019 r. Wykonawca: INFO PROJECT Sp. z o.o. ul. Astronautów 12/12 02-154 Warszawa	Faza opł.: KONCEPCJA Biuro handlowe: ul. Dzieci Warszawy 48 lok. 35 02-495 Warszawa
Zespół autorski: Imię i Nazwisko Projektant: mgr inż. Piotr Lipiński	Nr. opł.:
Opracował: mgr inż. Grzegorz Białeżyk	Skala:
Tytuł rysunku: KONCEPCJA SIECI LAN - ETAP II SZKOŁA - I PIĘTRO	Nr. rys.: K-E-01
Nazwa opracowania: Konceptcja instalacji skalowania strukturalnego w budynku Akademii Teatralnej w Warszawie - ETAP II	
Długość: Projekt chroniony prawem autorskim	

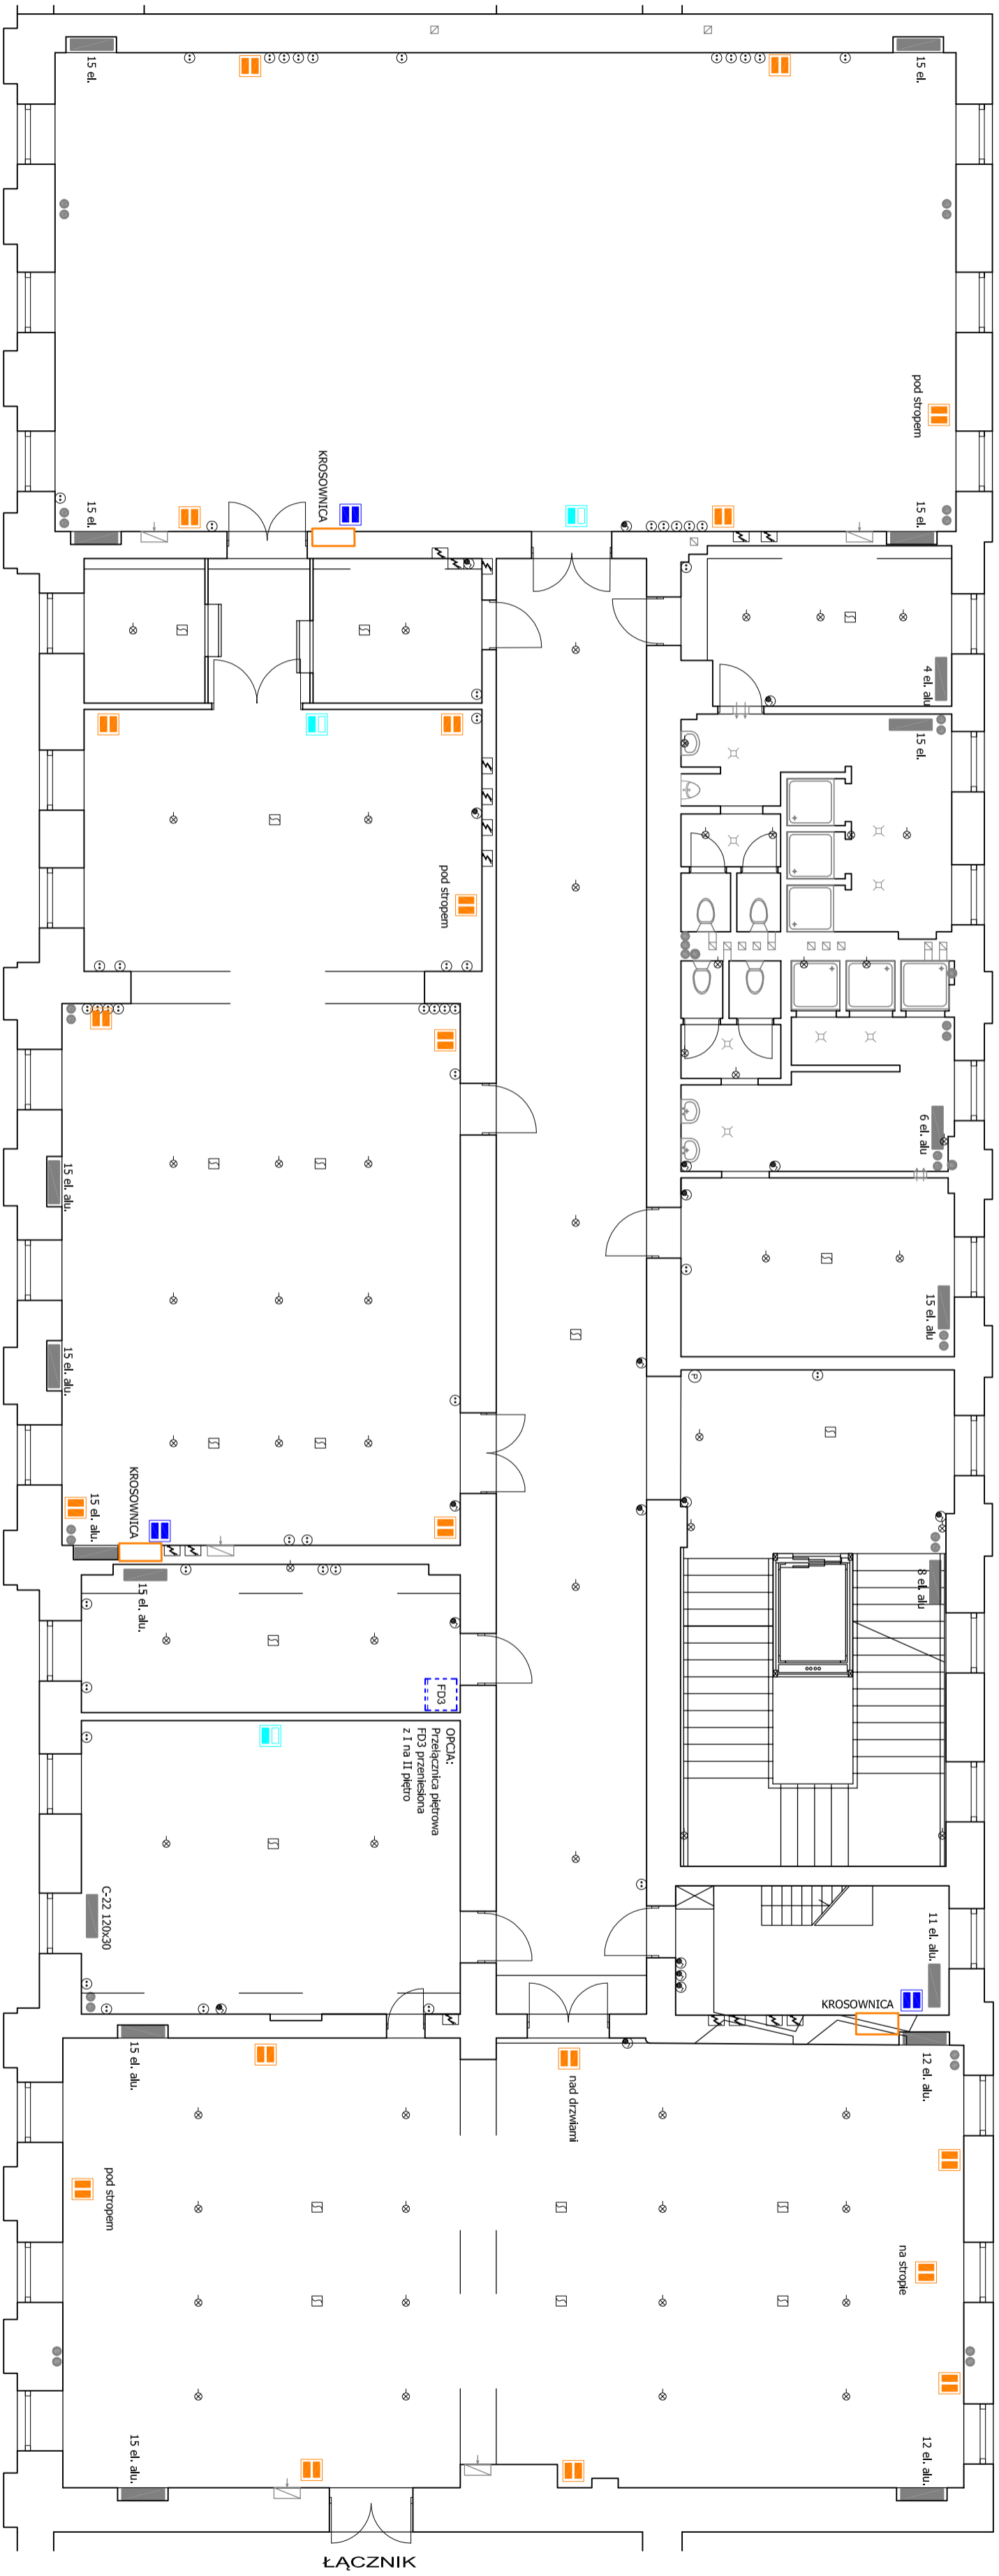

- DZNACZENIA:**
- LAN 2XRJ 45
 - LAN 1XRJ 45
 - LAN 1XRJ 45 dedykowany dla WiFi
 - lokale 2XRJ 45 w salach (P2P)
 - KROSNOWNICA lokalnych gniazd RJ45

**GNIAZDA RJ45 SIECI LAN OBSŁUGIWANE PRZEZ PRZELACZNICĘ PIĘTROWĄ FD3
GNIAZDA RJ45 LOKALNE OBSŁUGIWANE PRZEZ KROSNOWNICĘ LOKALNE**


Obiekt: AKADEMIA TEATRALNA		Inwestor: AKADEMIA TEATRALNA	
Im. A. Zelwerowicza ul. Miodowa 22/24 00-246 Warszawa		Im. A. Zelwerowicza ul. Miodowa 22/24 00-246 Warszawa	
Data: 12.2019 r.	Branża: Elektryczna	Faza opr.:	KONCEPCJA
Wykonawca: INFO PROJECT Sp. z o.o.		Biuro handlowe:	
ul. Astronardów 12/12 02-154 Warszawa		ul. Dzieci Warszawy 48 lok. 35 02-495 Warszawa	
Zespół autorski: Imię / Nazwisko	Nr. upr.:	Nr. upr.:	Projekt:
Projektował: mgr inż. Piotr Lipiński			
Opracował: mgr inż. Grzegorz Białejak			
Tytuł rysunku: KONCEPCJA SIECI LAN - ETAP II		Skala:	Nr rys.:
SZKOŁA - II PIĘTRO			K-E-02
Nazwa opracowania: Koncepcja instalacji skalowania strukturalnego w budynku Akademii Teatralnej w Warszawie - ETAP II			
Autograf: Projekt chroniony prawem autorskim.			

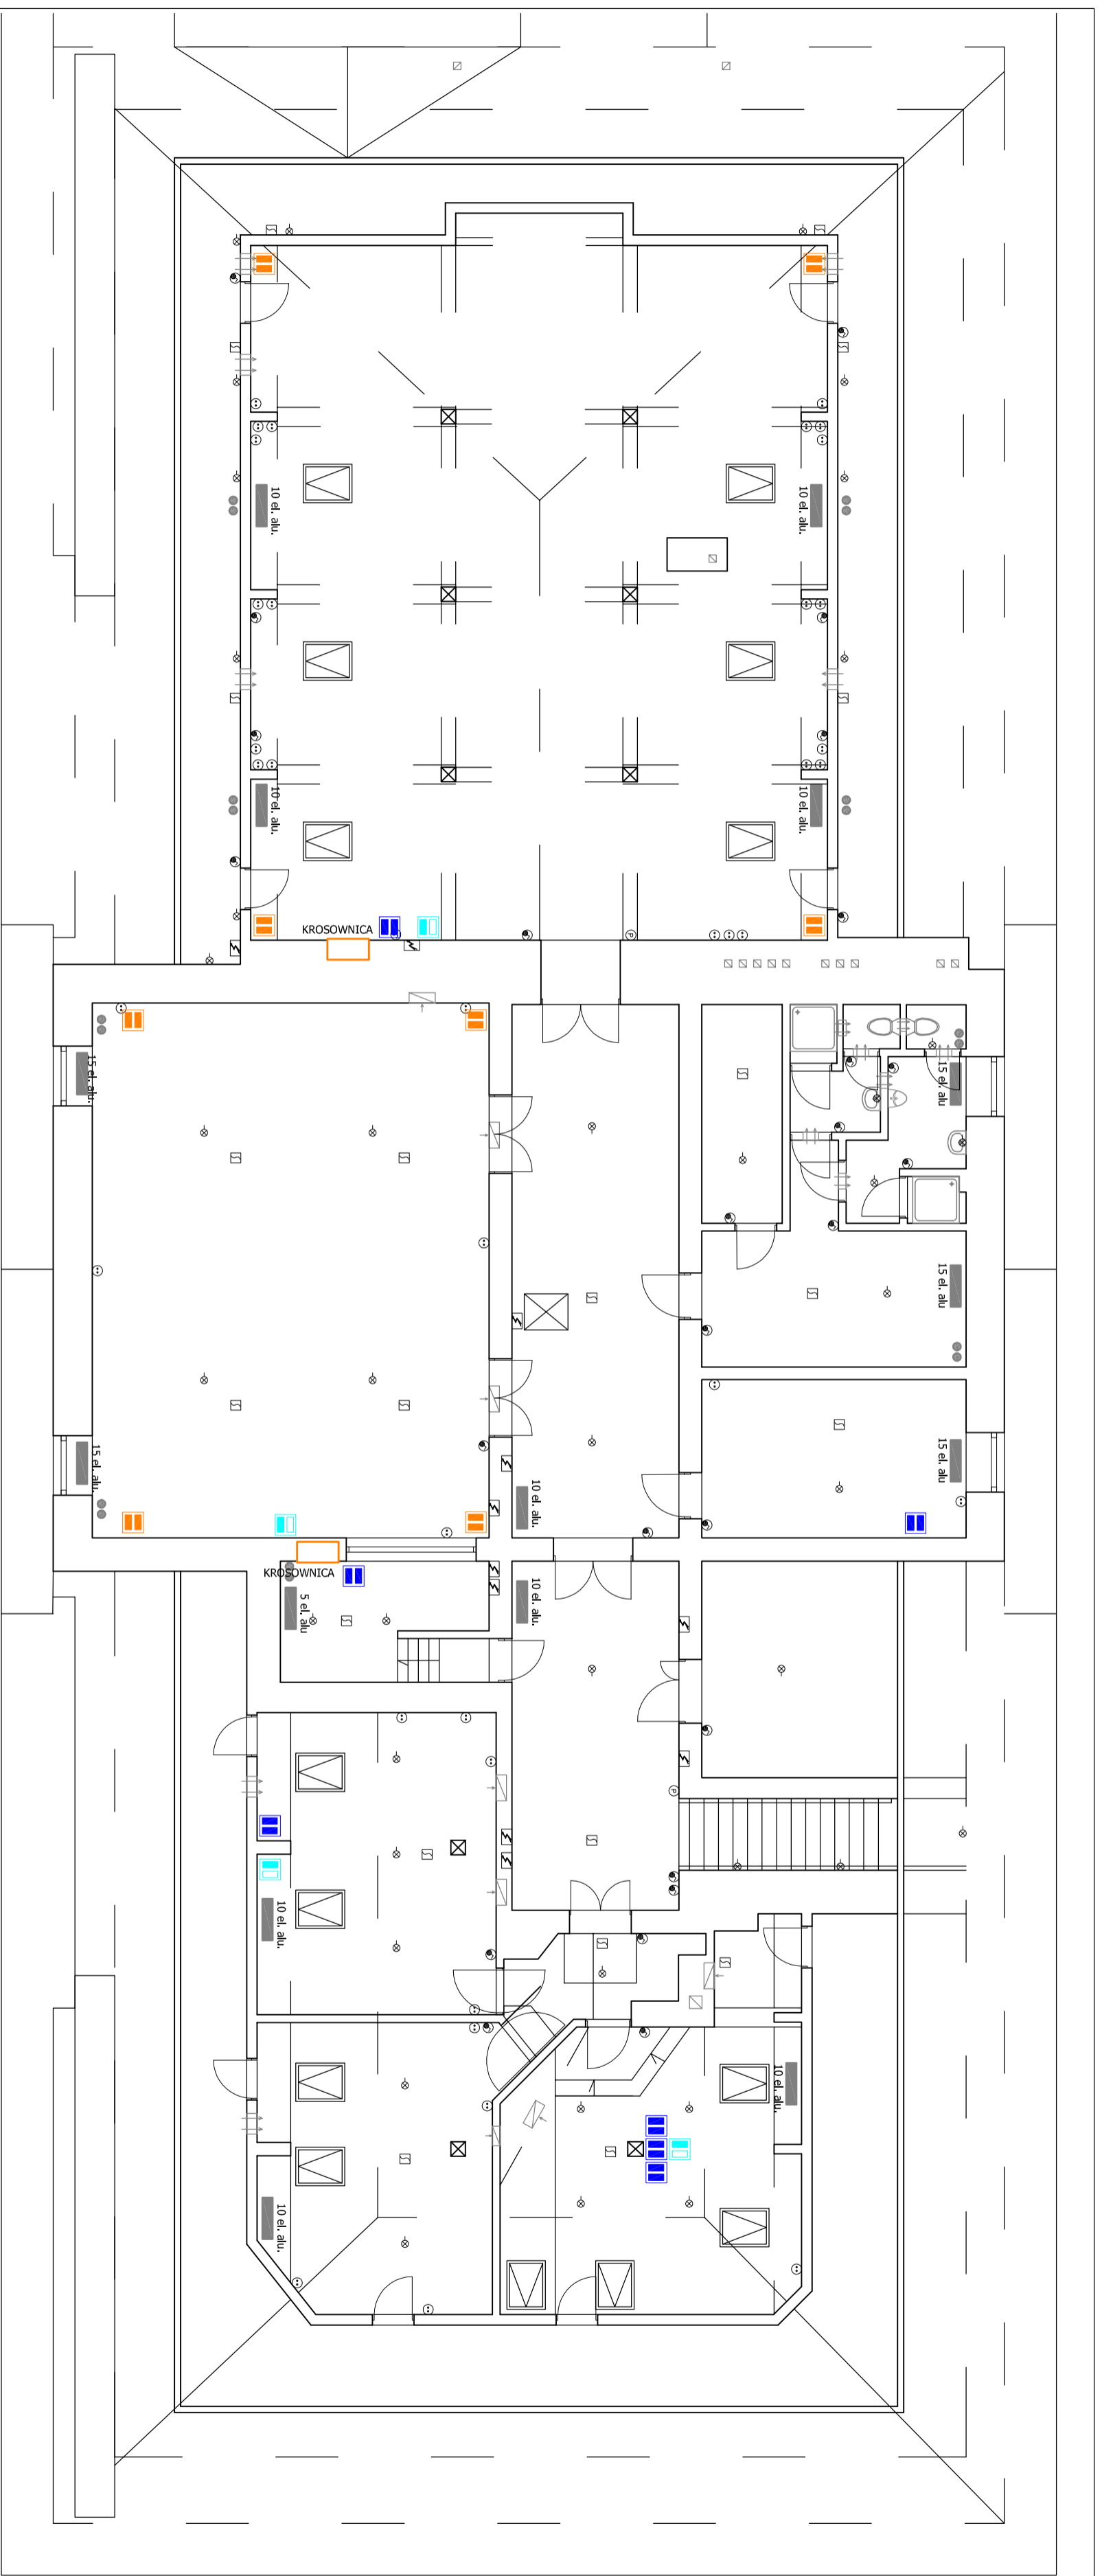

GNIAZDA RJ45 SIECI LAN OBSŁUGIWANE PRZEZ PRZELACZNICĘ PIĘTROWĄ FD3
GNIAZDA RJ45 LOKALNE OBSŁUGIWANE PRZEZ KROSNOWNICĘ LOKALNE

- DZNACZENIA:**
- LAN 2xRJ 45
 - LAN 1xRJ 45
 - LAN 1xRJ 45 deekonowany dla WiFi
 - lokale 2xRJ 45 w salach (P2P)
 - KROSNOWNICA lokalnych gniazd RJ45


Obiekt: AKADEMIA TEATRALNA	Investor: AKADEMIA TEATRALNA
Im. A. Zelwerowicza ul. Miodowa 22/24 00-246 Warszawa	Im. A. Zelwerowicza ul. Miodowa 22/24 00-246 Warszawa
Data: 12.2019 r.	Faza opł.: KONCEPCJA
Wykonawca: INFO PROJECT Sp. z o.o.	Biuro handlowe: ul. Dzieci Warszawy 48 lok. 35
ul. Astronardów 12/12 02-154 Warszawa	ul. Dzieci Warszawy 02-495 Warszawa
Zespół autorski: Imię / Nazwisko	Nr. upr.: Projekt
Projektant: mgr inż. Piotr Lipiński	
Opracował: mgr inż. Grzegorz Białeżyk	
Tytuł rysunku: KONCEPCJA SIECI LAN - ETAP II	Skala: 1:100
SZKOŁA - III PIĘTRO	Nr rys.: K-E-03
Nazwa opracowania: Koncepcja instalacji skalowania strukturalnego w budynku Akademii Teatralnej w Warszawie - ETAP II	
Długość: Projekt chroniony prawem autorskim.	

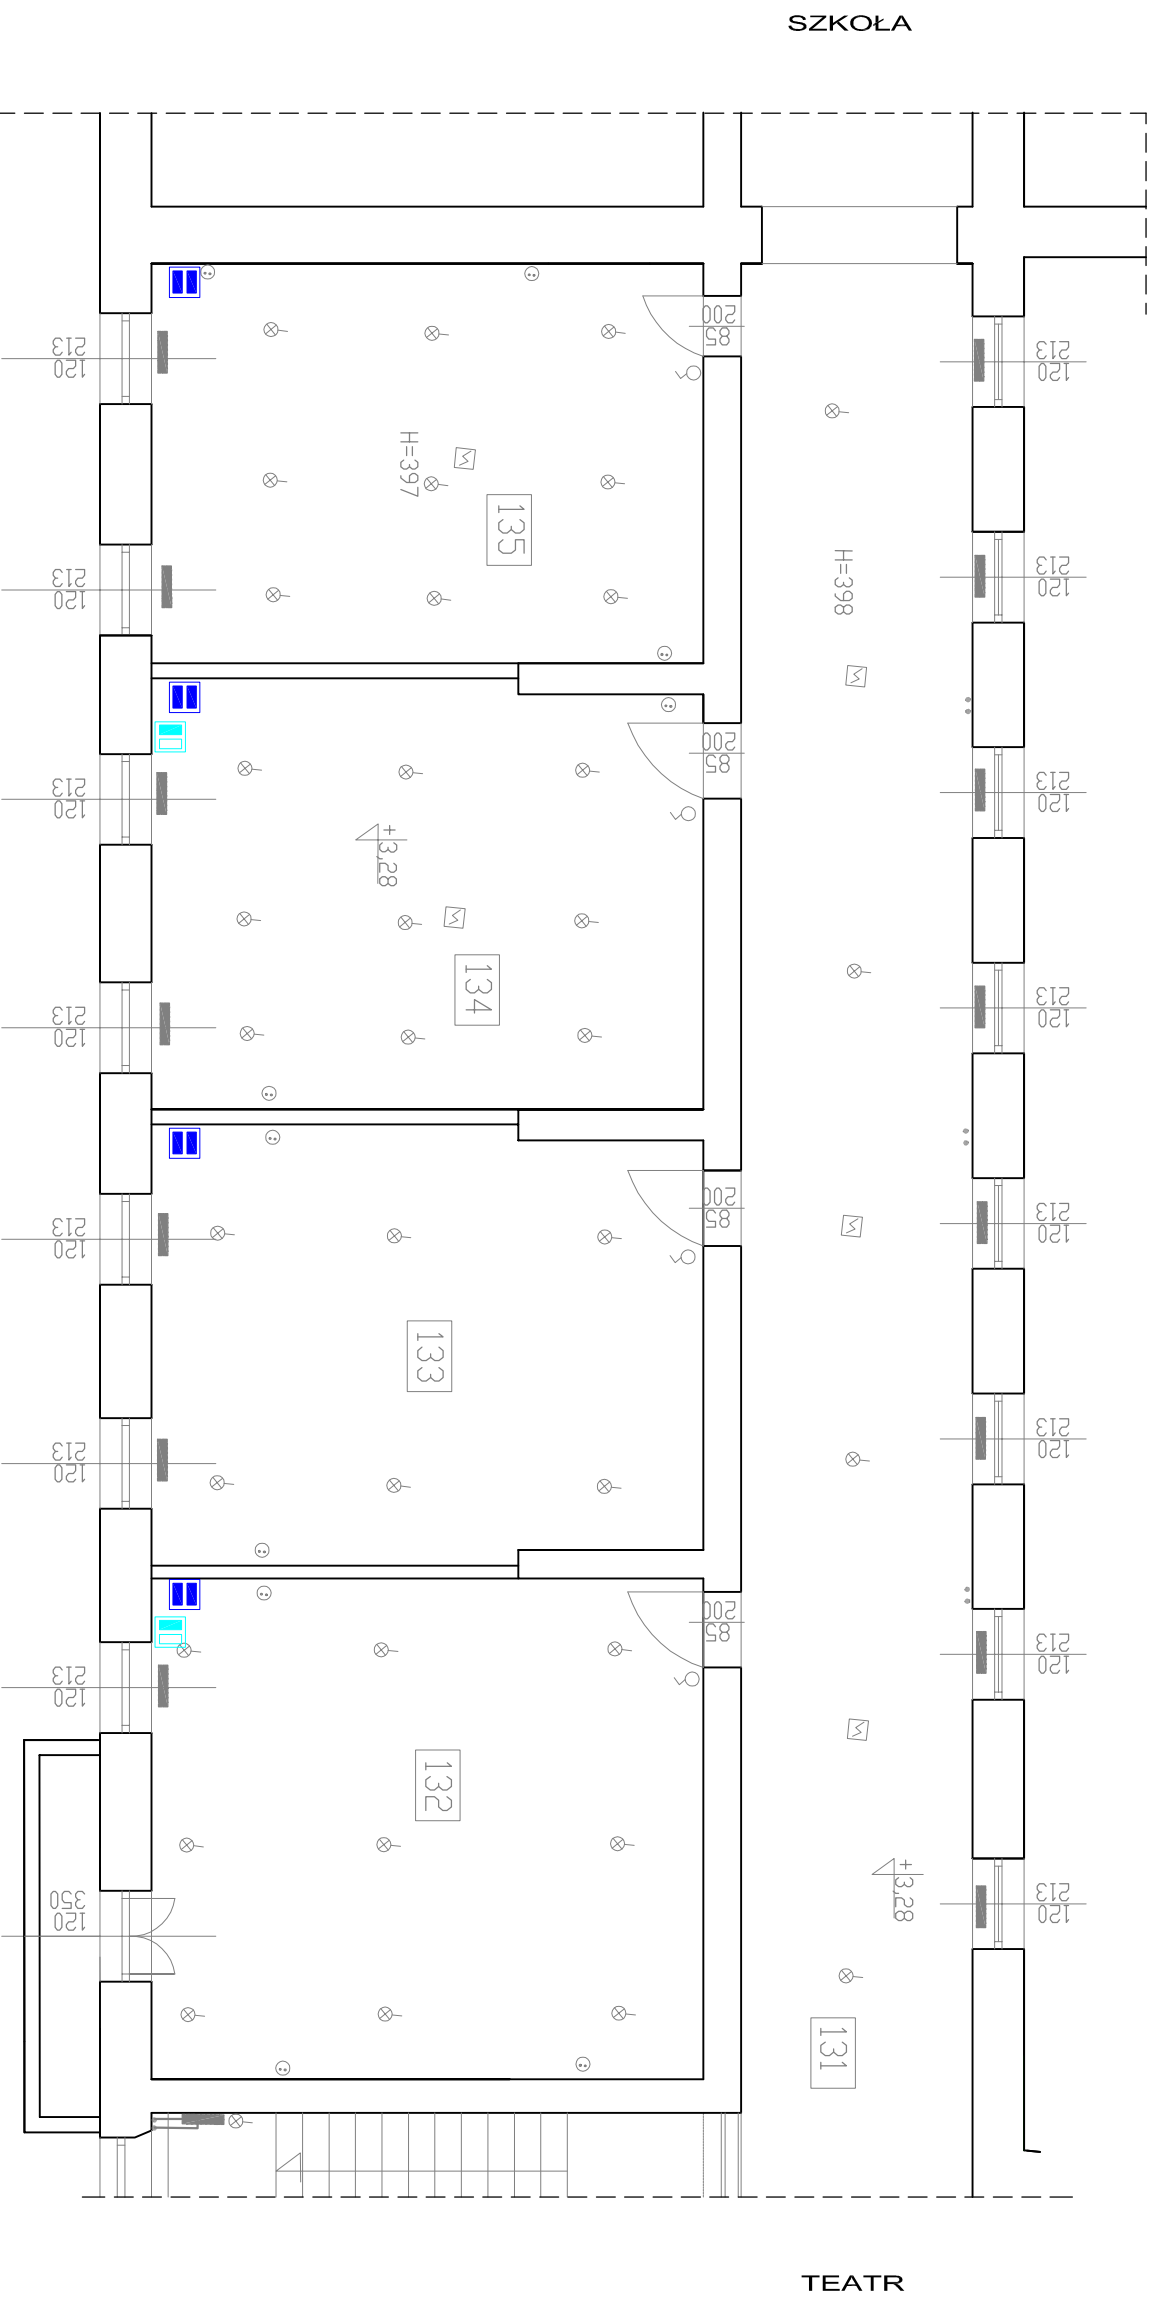

GNIAZDA RJ45 SIECI LAN OBSŁUGIWANE PRZEZ PRZELACZNICĘ PIĘTROWĄ FD3

- ÖZNAACZENIA:**
- LAN 2xRJ 45
 - LAN 1xRJ 45
 - LAN 1xRJ 45 dedykowany dla WiFi
 - lokale 2xRJ 45 w salach (PPP)
 - KRÓSDOWNICA lokalnych gniazd RJ45

Objekt: AKADEMIA TEATRALNA	Investor: AKADEMIA TEATRALNA
Im. A. Zelwerowicza ul. Młodowa 22/24 00-246 Warszawa	Im. A. Zelwerowicza ul. Młodowa 22/24 00-246 Warszawa
Data: 12.2019 r.	Faza opr.: KONCEPCJA
Wykonawca: INFO PROJECT sp. z o.o.	Biurowandowe: ul. Astronautów 48 lok. 35 02-154 Warszawa
Zespół autorstwa: Imię i Nazwisko:	Nr. opr.: Wa-949/94
Projektował: mgr inż. Wojciech Horodko	Podpis:
Opracował: mgr inż. Piotr Lipiński	
Opracował: mgr inż. Grzegorz Białeżyk	
Treść rysunku: KONCEPCJA SIECI LAN - ETAP II	Skala: 1:100
ŁĄCZNIK - I PIĘTRO	Nr. rys.: K-E-04
Nazwa opracowania: Konceptcja instalacji okablowania strukturalnego w budynku Akademii Teatralnej w Warszawie - ETAP II	
Uwaga: Projekt chroniony prawem autorskim	

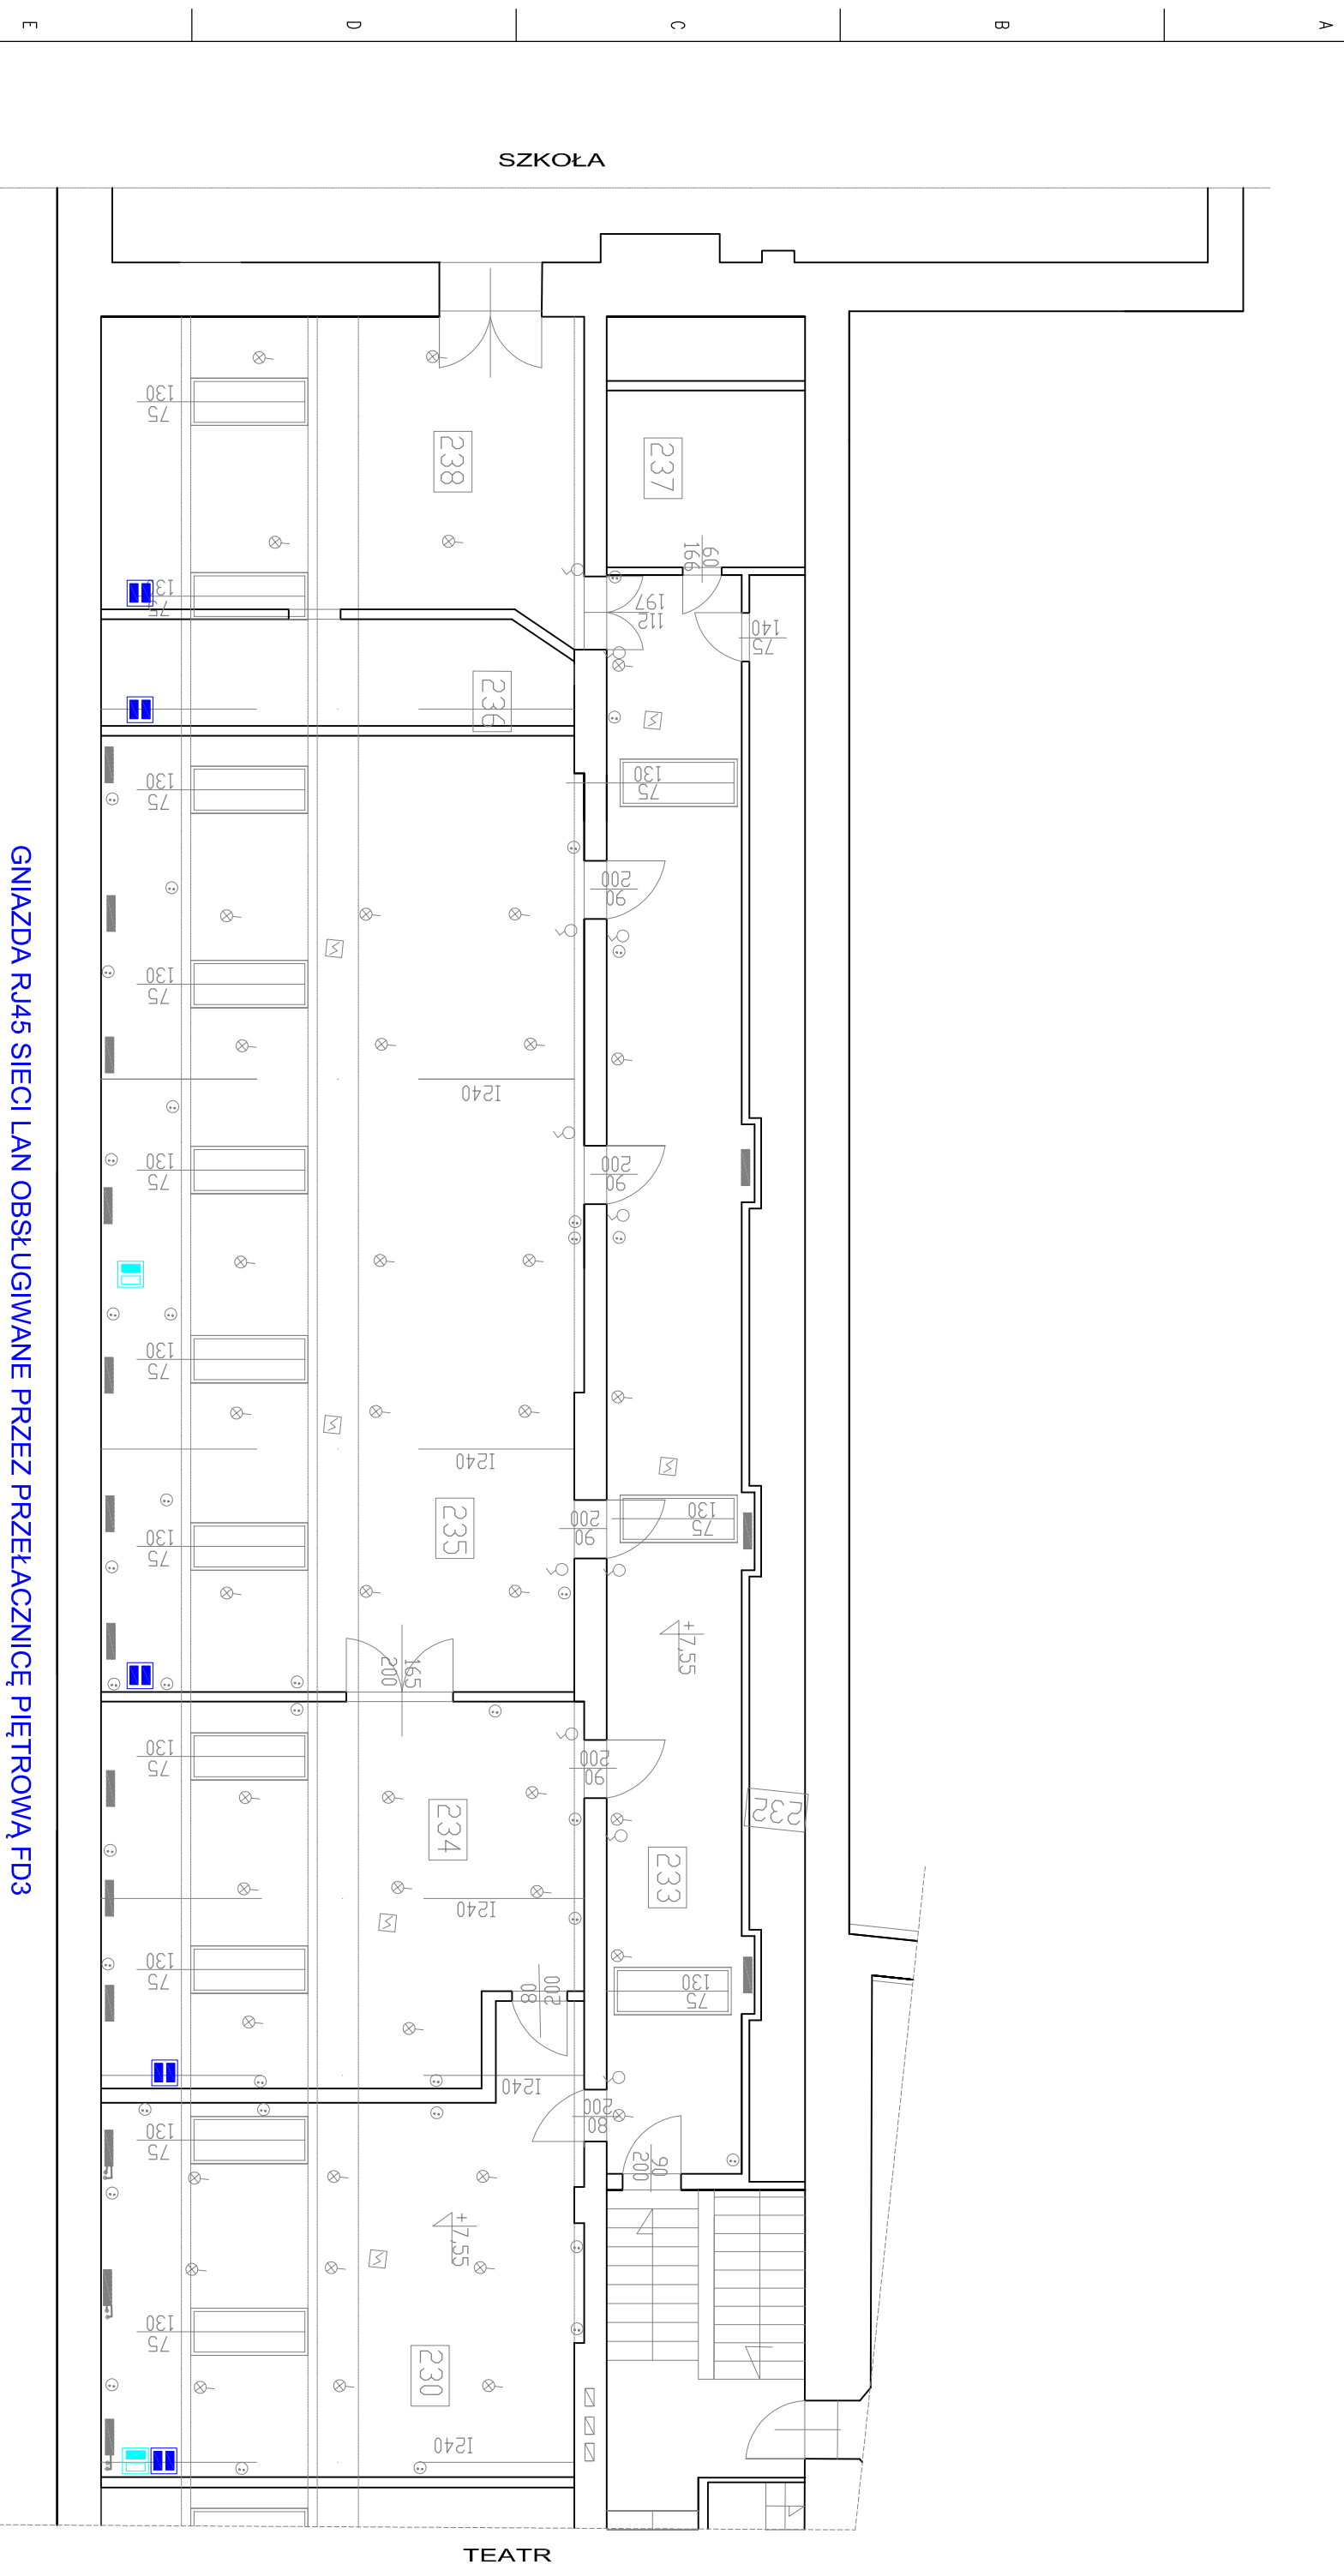






GNIAZDA RJ45 SIECI LAN OBSŁUGIWANE PRZEZ PRZEŁACZNICĘ PIĘTROWĄ FD3

DNACZENIA:

■	LAN 2xRJ 45
■	LAN 1xRJ 45
■	LAN 1xRJ 45 dedykowany dla WiFi
■	lokalne 2xRJ 45 w salach (PPP)
■	KRÓSDWIGNICA lokalnych gniazd RJ45

Objekt: AKADEMIA TEATRALNA	Investor: AKADEMIA TEATRALNA
Im. A. Żelwerowicza ul. Młodowa 22/24 00-246 Warszawa	Im. A. Żelwerowicza ul. Młodowa 22/24 00-246 Warszawa
Data: 12.2019 r.	Faza opr.: KONCEPCJA
Wykonawca: INFO PROJECT Sp. z o.o.	Biuro handlowe: ul. Dzieci Warszawy 48 lok. 35 02-154 Warszawa
Zespół autorów: Imię i Nazwisko	Nr. opr.: Wa-949/94
Projektował: mgr inż. Wojciech Horodko	Podpis:
Opracował: mgr inż. Piotr Lipiński	
Opracował: mgr inż. Grzegorz Białejałak	
Treść rysunku: KONCEPCJA SIECI LAN - ETAP II	Skala: 1:100
ŁĄCZNIK - II PIĘTRO	Nr. rys.: K-E-05
Nazwa opracowania: Konceptcja instalacji okablowania strukturalnego w budynku Akademii Teatralnej w Warszawie - ETAP II	
Uwaga: Projekt chroniony prawem autorskim	


DNACZENIA:

	LAN 2xRJ 45
	LAN 1xRJ 45
	LAN 1xRJ 45 dedykowany dla WiFi
	lokalne 2xRJ 45 w salach (P2P)
	KRZOSDNICA lokalnych gniazd RJ45



GNIAZDA RJ45 SIECI LAN OBSŁUGIWANE PRZEZ PRZELACZNICĘ PIĘTROWĄ FD4

Obiekt: AKADEMIA TEATRALNA	Investor: AKADEMIA TEATRALNA
Im. A. Zelwerowicza ul. Młodowa 22/24 00-246 Warszawa	Im. A. Zelwerowicza ul. Młodowa 22/24 00-246 Warszawa
Data: 12.2019 r.	Faza opr.: KONCEPCJA
Wykonawca: INFO PROJECT Sp. z o.o.	Biuro handlowe: ul. Dzieci Warszawy 48 lok. 35 02-496 Warszawa
Zespół autorów: Imię i Nazwisko	Nr. upr.: Wa-949/94
Projektował: mgr inż. Wojciech Horodko	Podpis:
Opracował: mgr inż. Piotr Lipiński	
Opracował: mgr inż. Grzegorz Błażejczak	
Treść rysunku: KONCEPCJA SIECI LAN - ETAP II TEATR - POZIOM VIDEO	Skala: 1:100
Nazwa opracowania: Koncepcja instalacji okablowania strukturalnego w budynku Akademii Teatralnej w Warszawie - ETAP II	Nr. rys.: K-E-05
Uwaga: Projekt chroniony prawem autorskim	

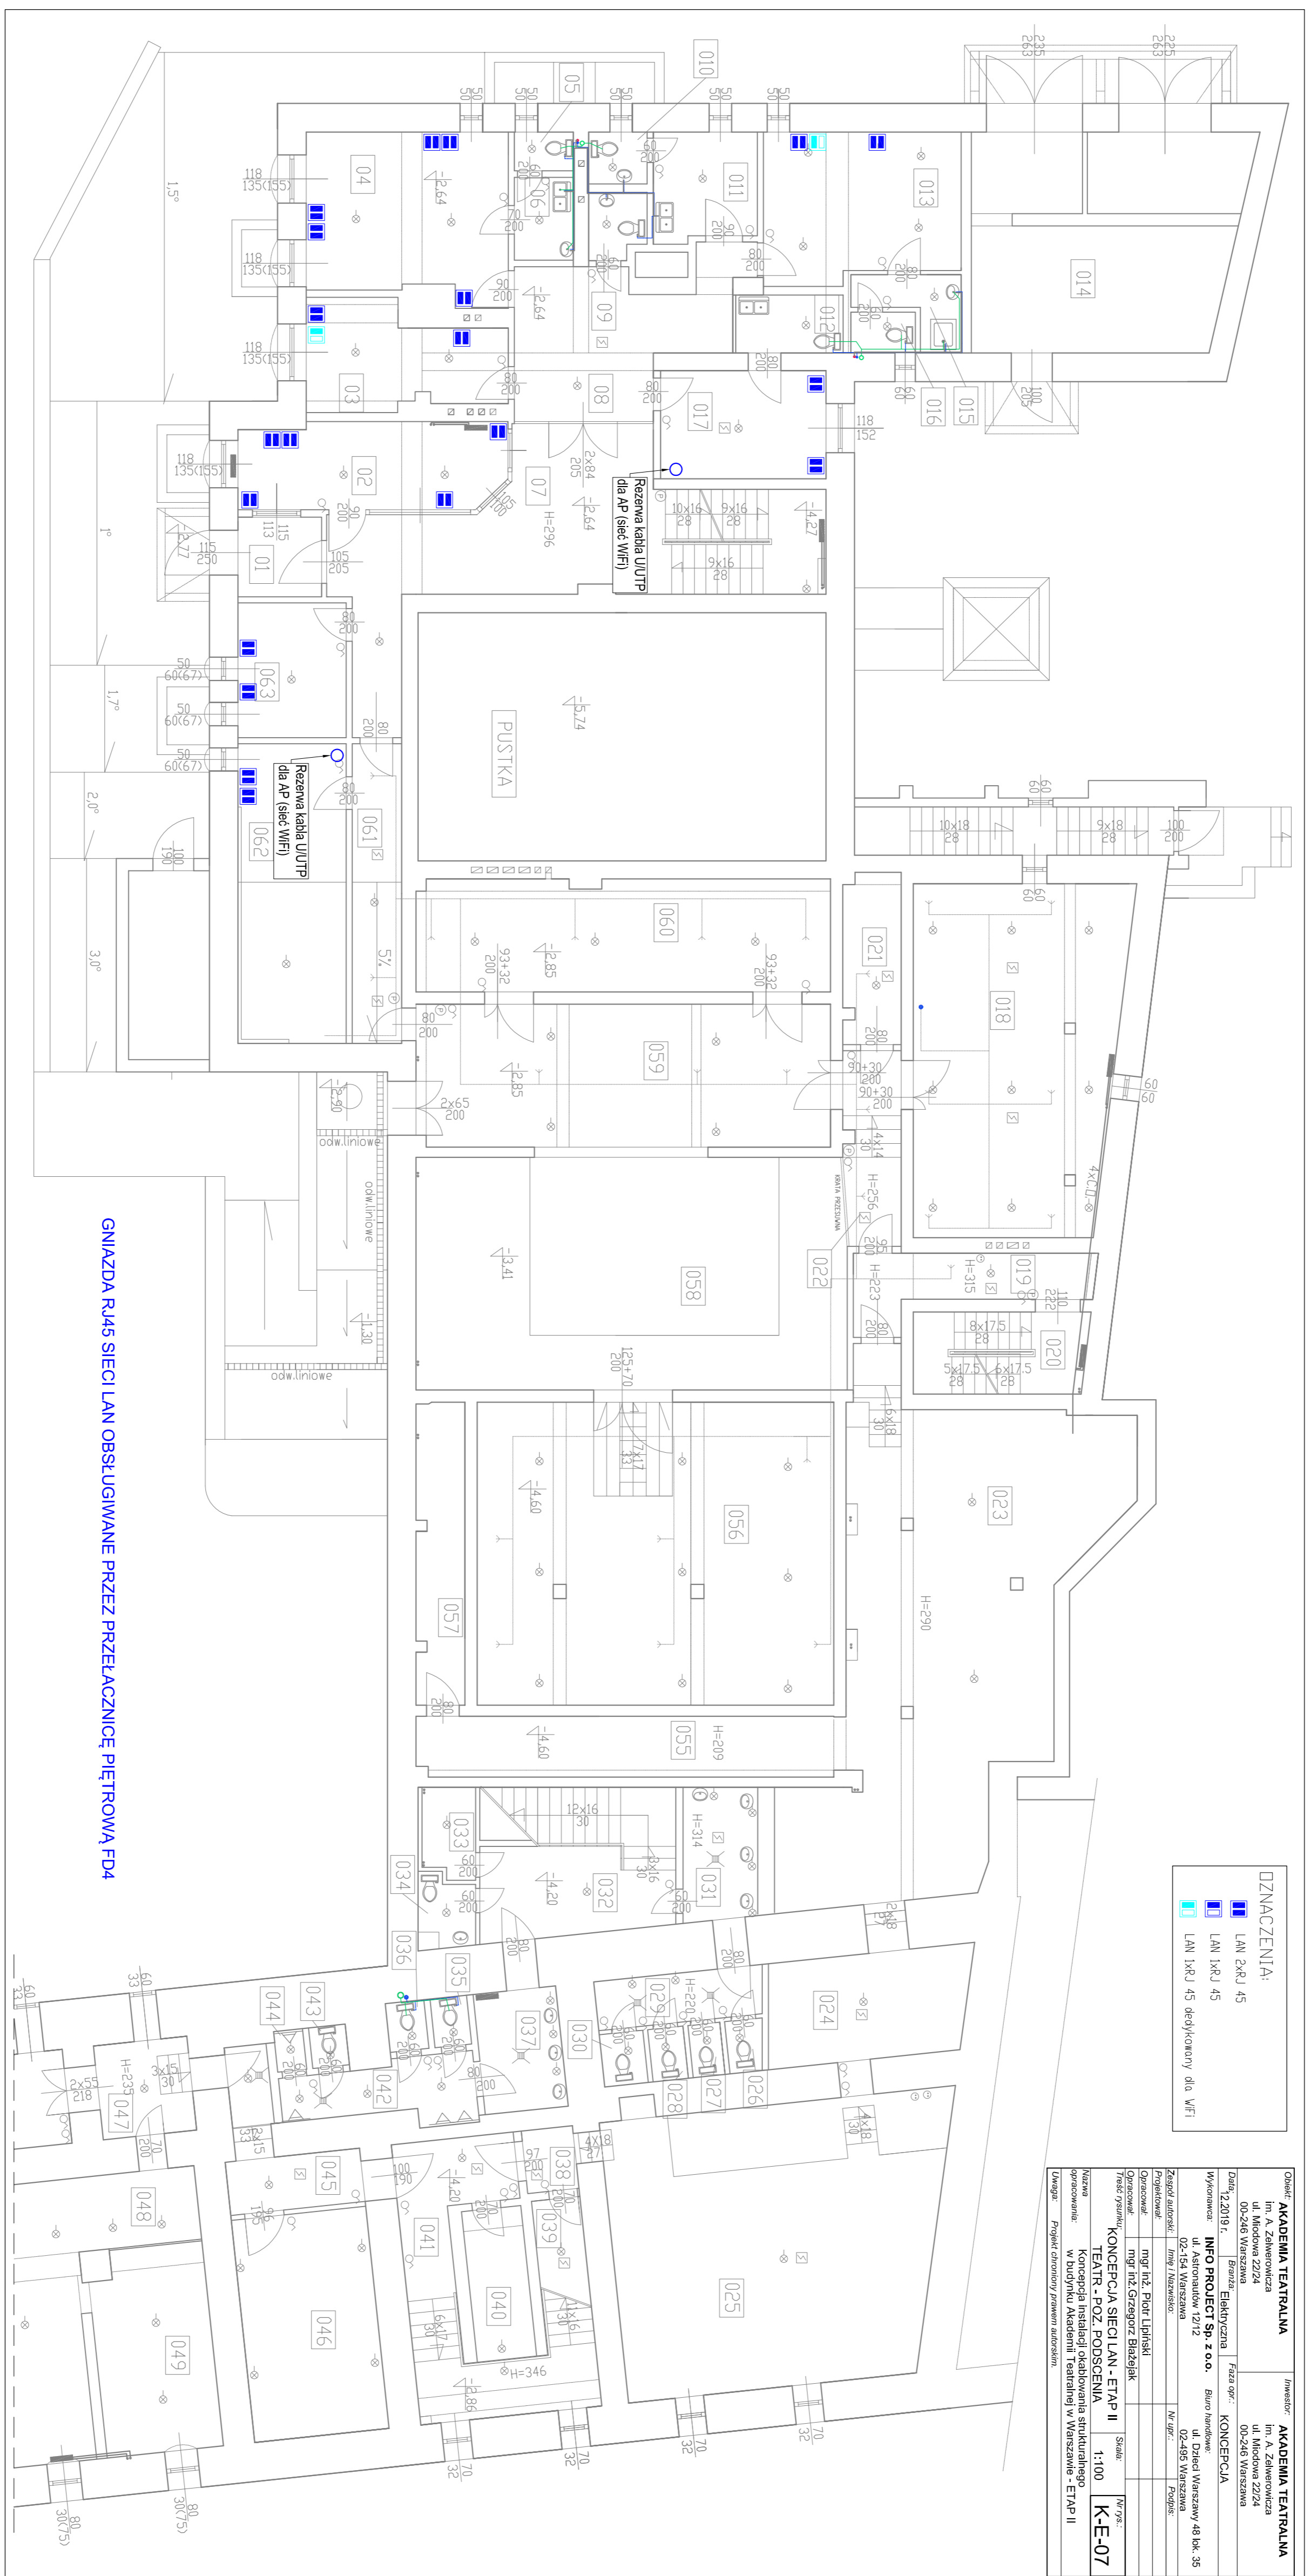


GNIAZDA RJ45 SIECI LAN OBSLUGIWANE PRZEZ PRZEŁĄCZNICĘ PIĘTROWĄ FD4

OZNACZENIA:

■	LAN 2xRJ 45
■	LAN 1xRJ 45
■	LAN 1xRJ 45 dedykowany dla WiFi



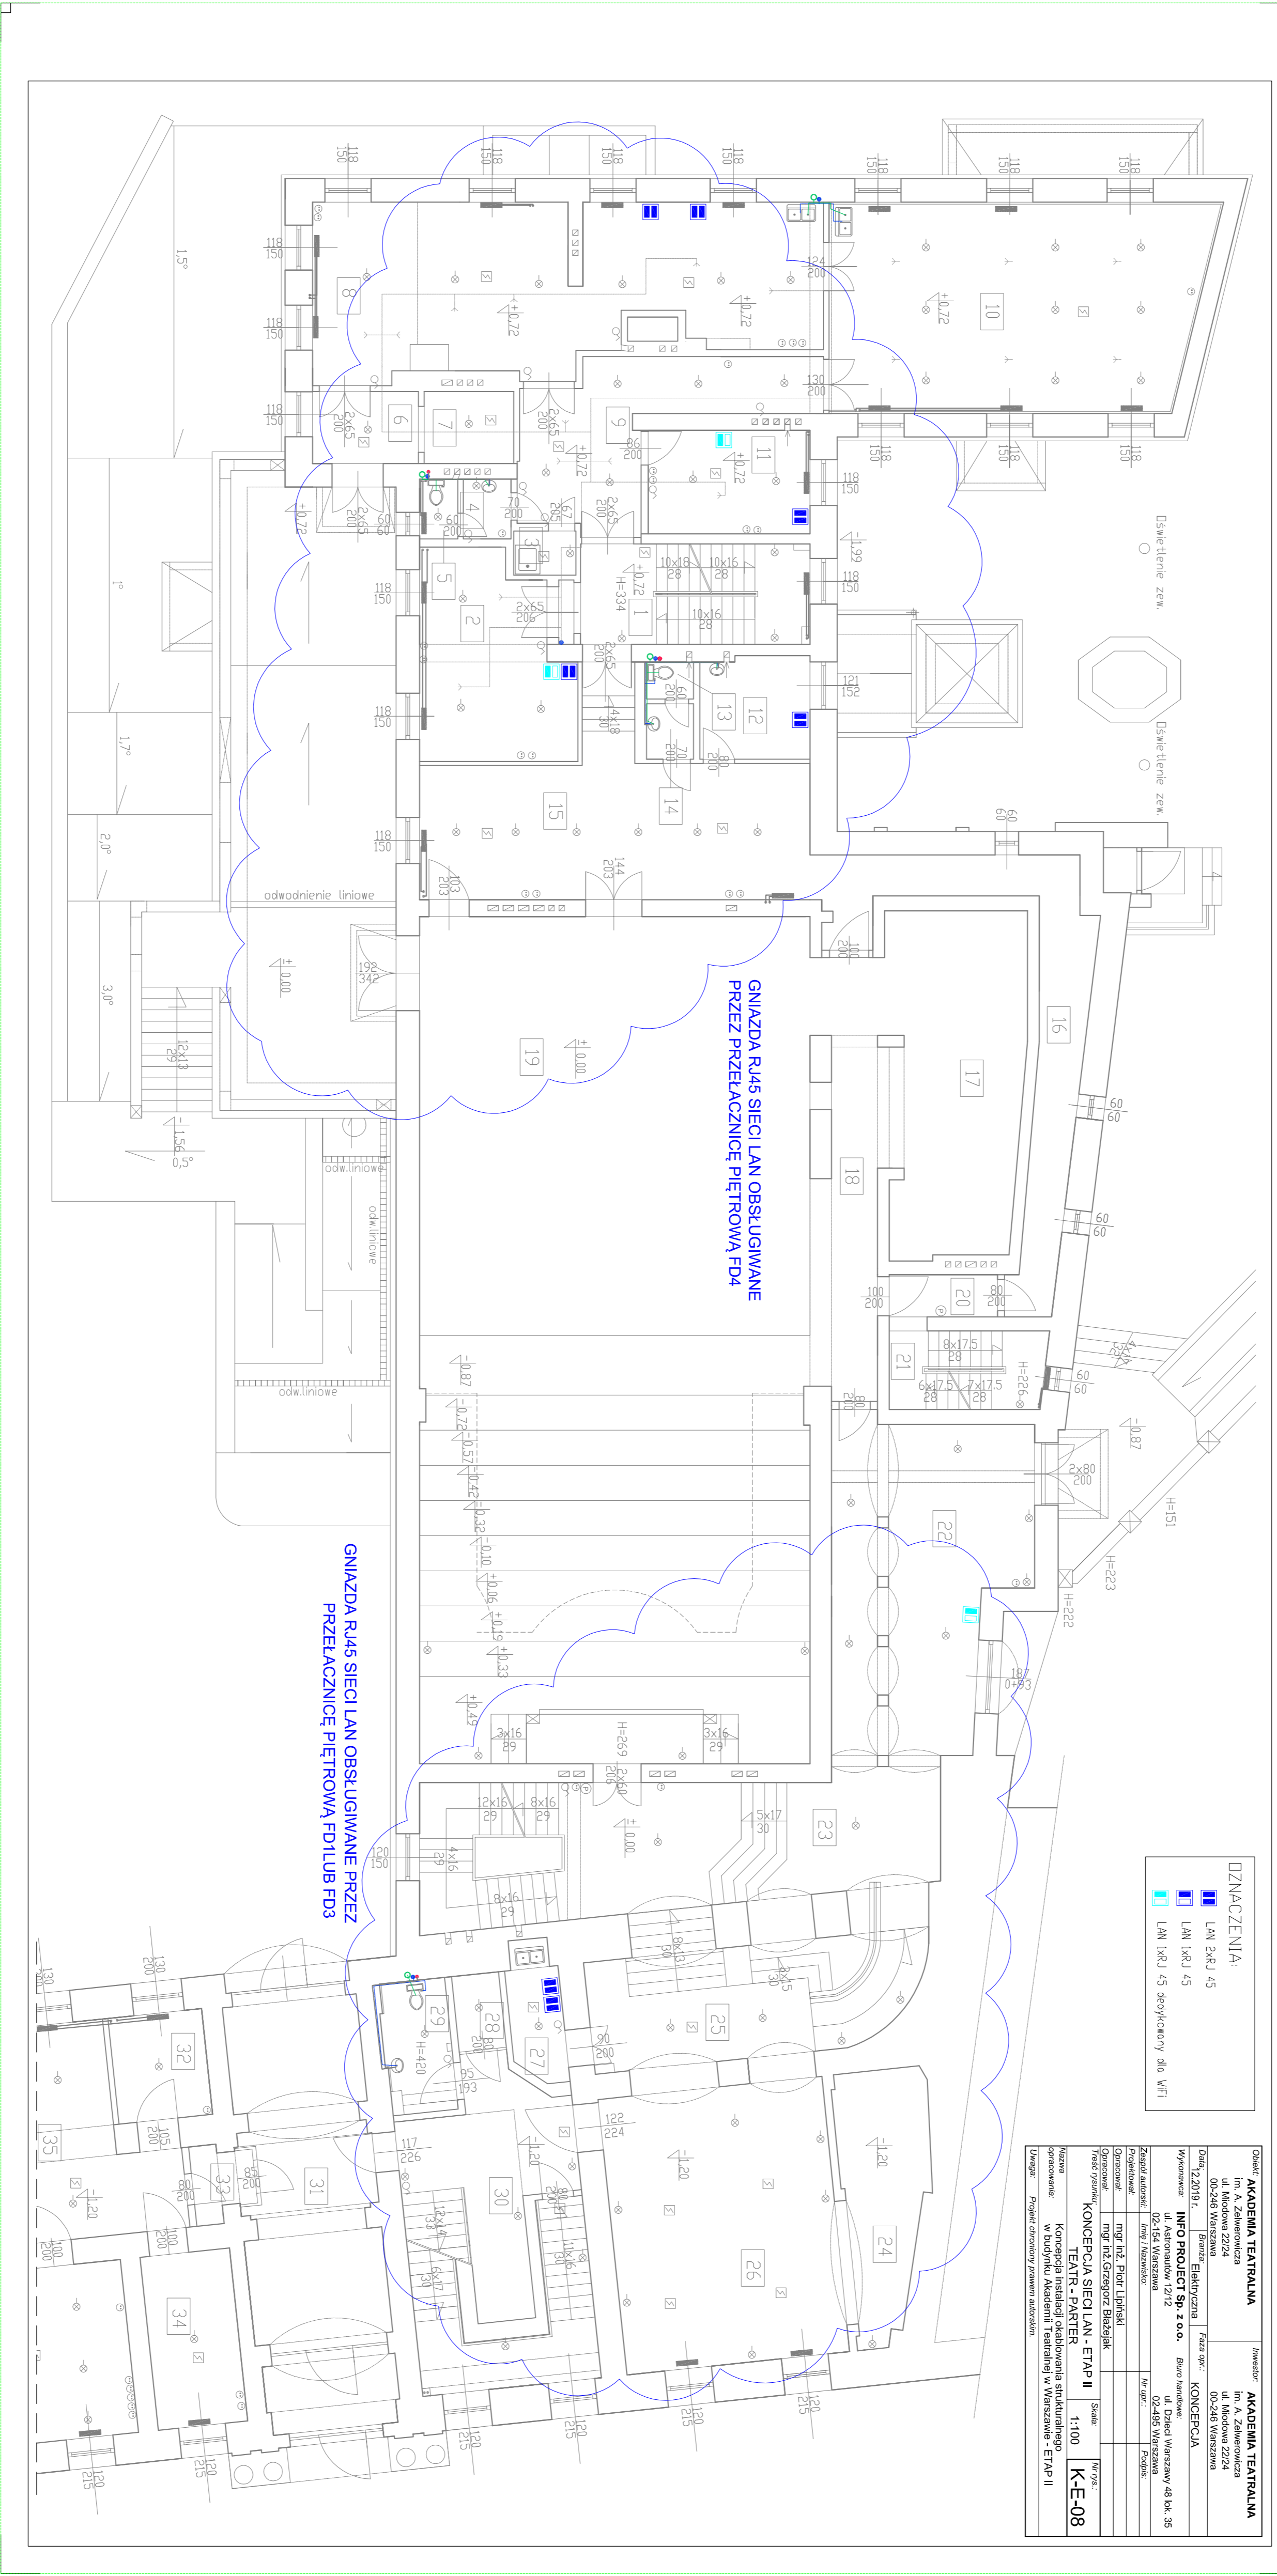

OZNACZENIA:

- LAN RJ45
- LAN RJ45
- LAN RJ45 dedykowany dla VFI



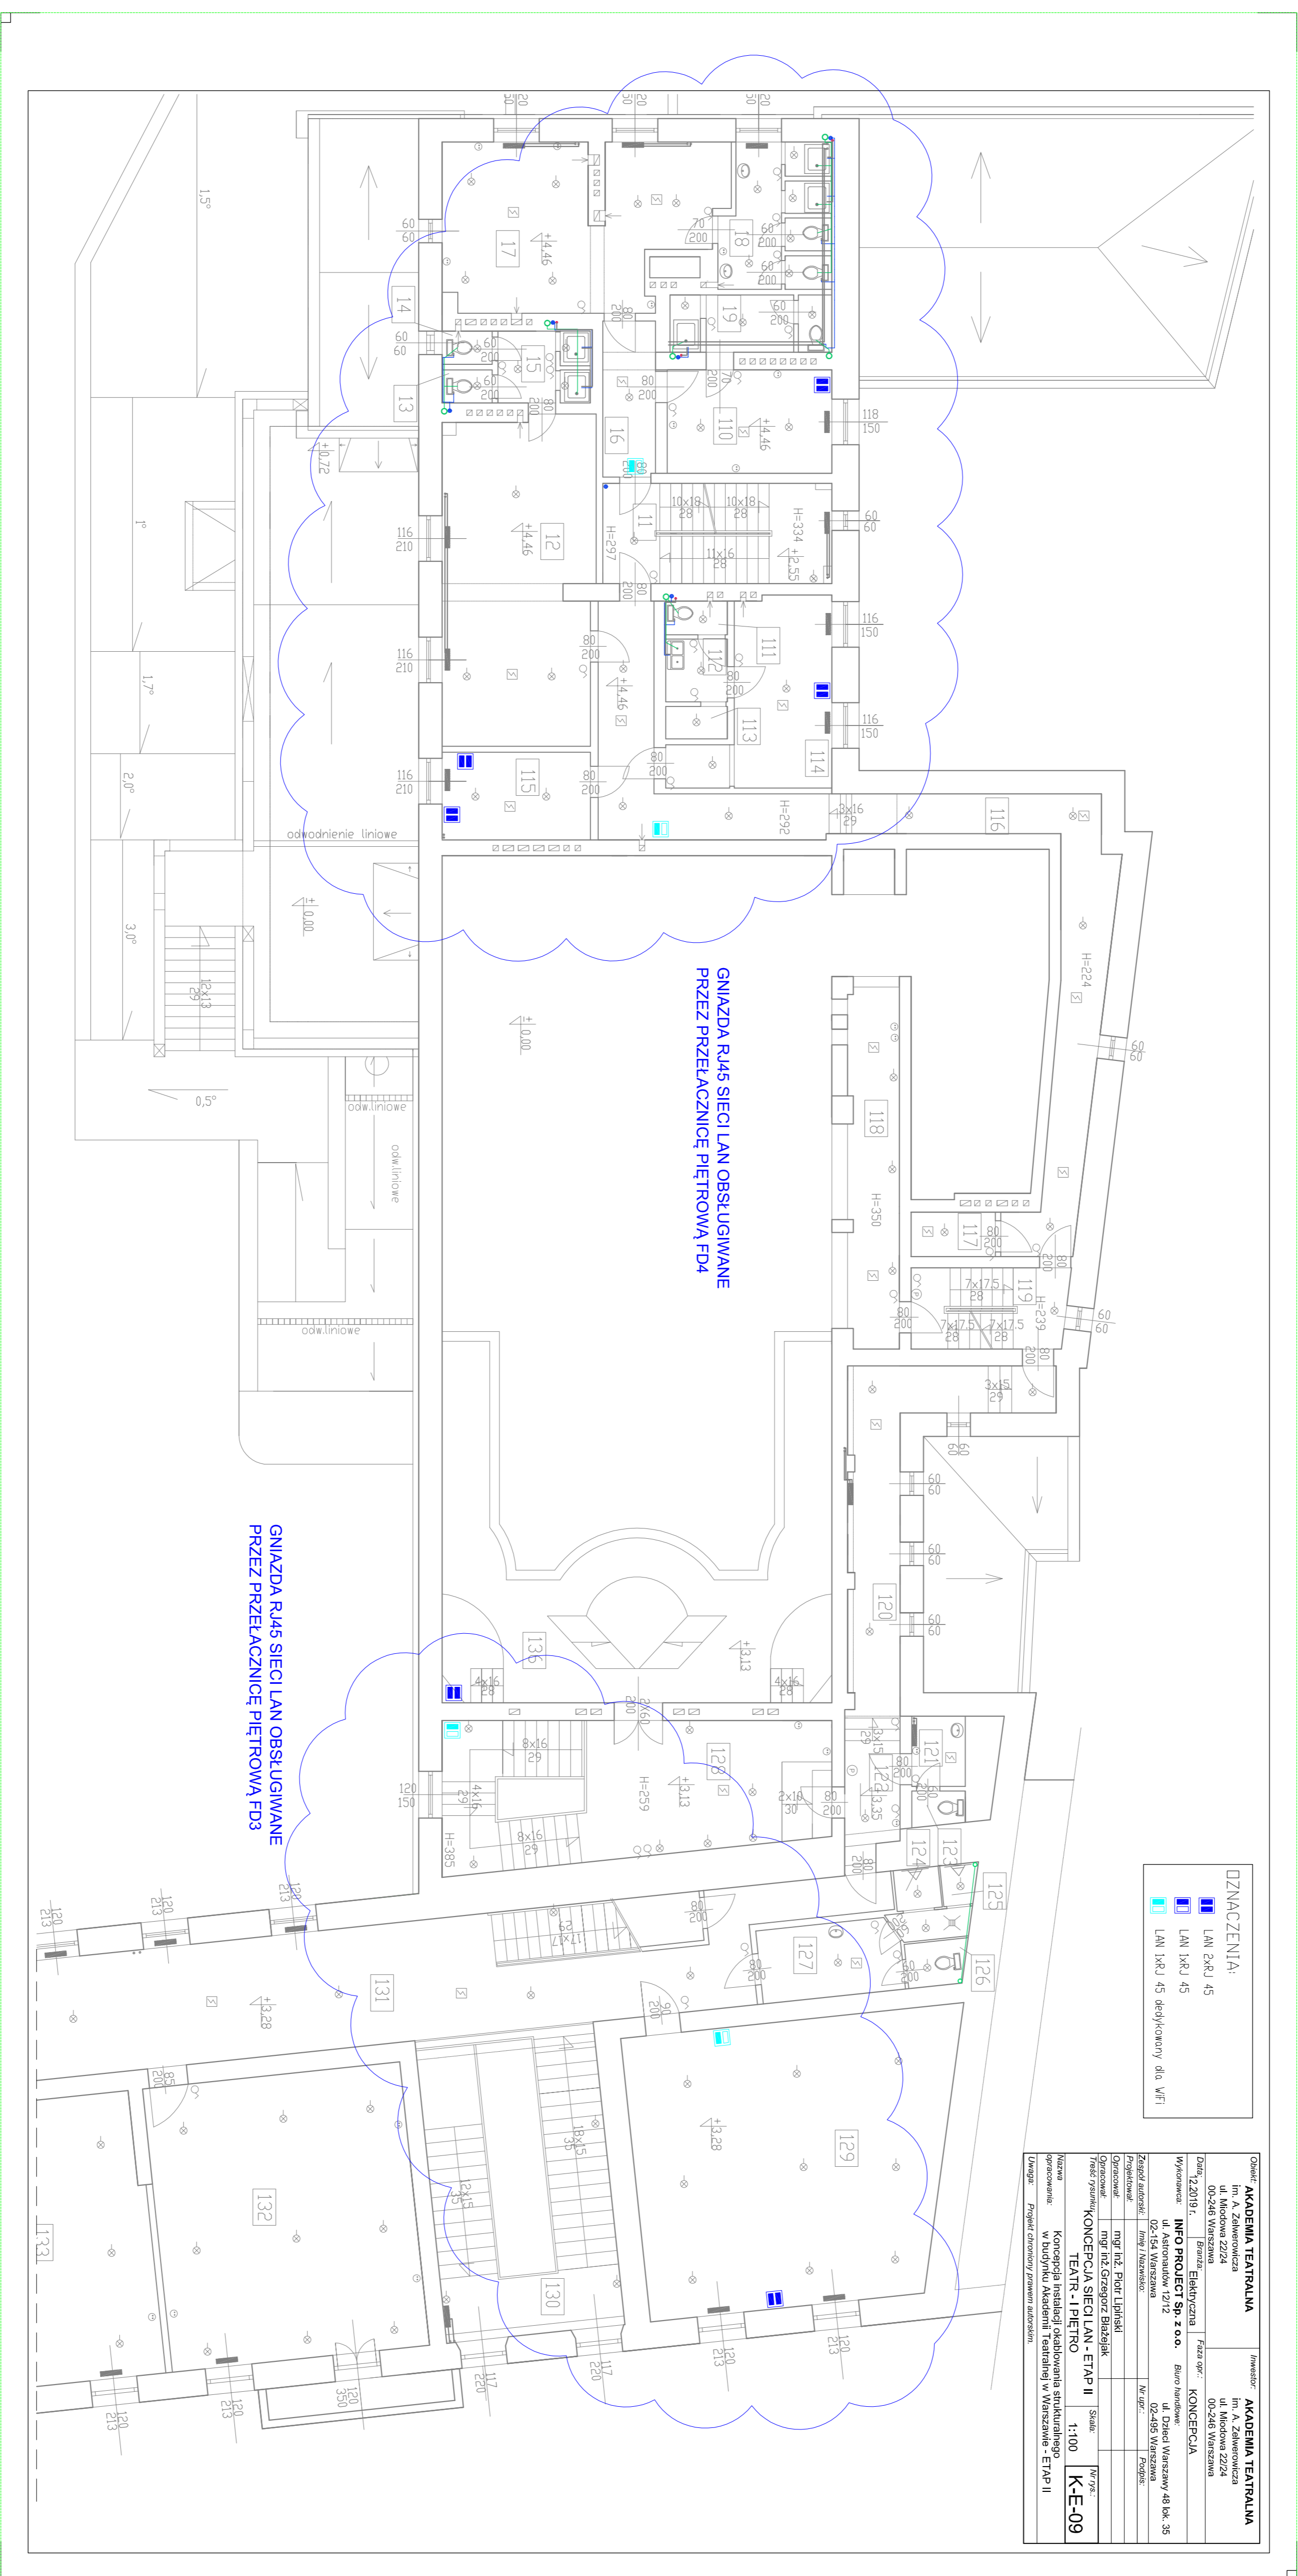

ODZNACZENIA:

- LAN 2xRJ 45
- LAN 1xRJ 45


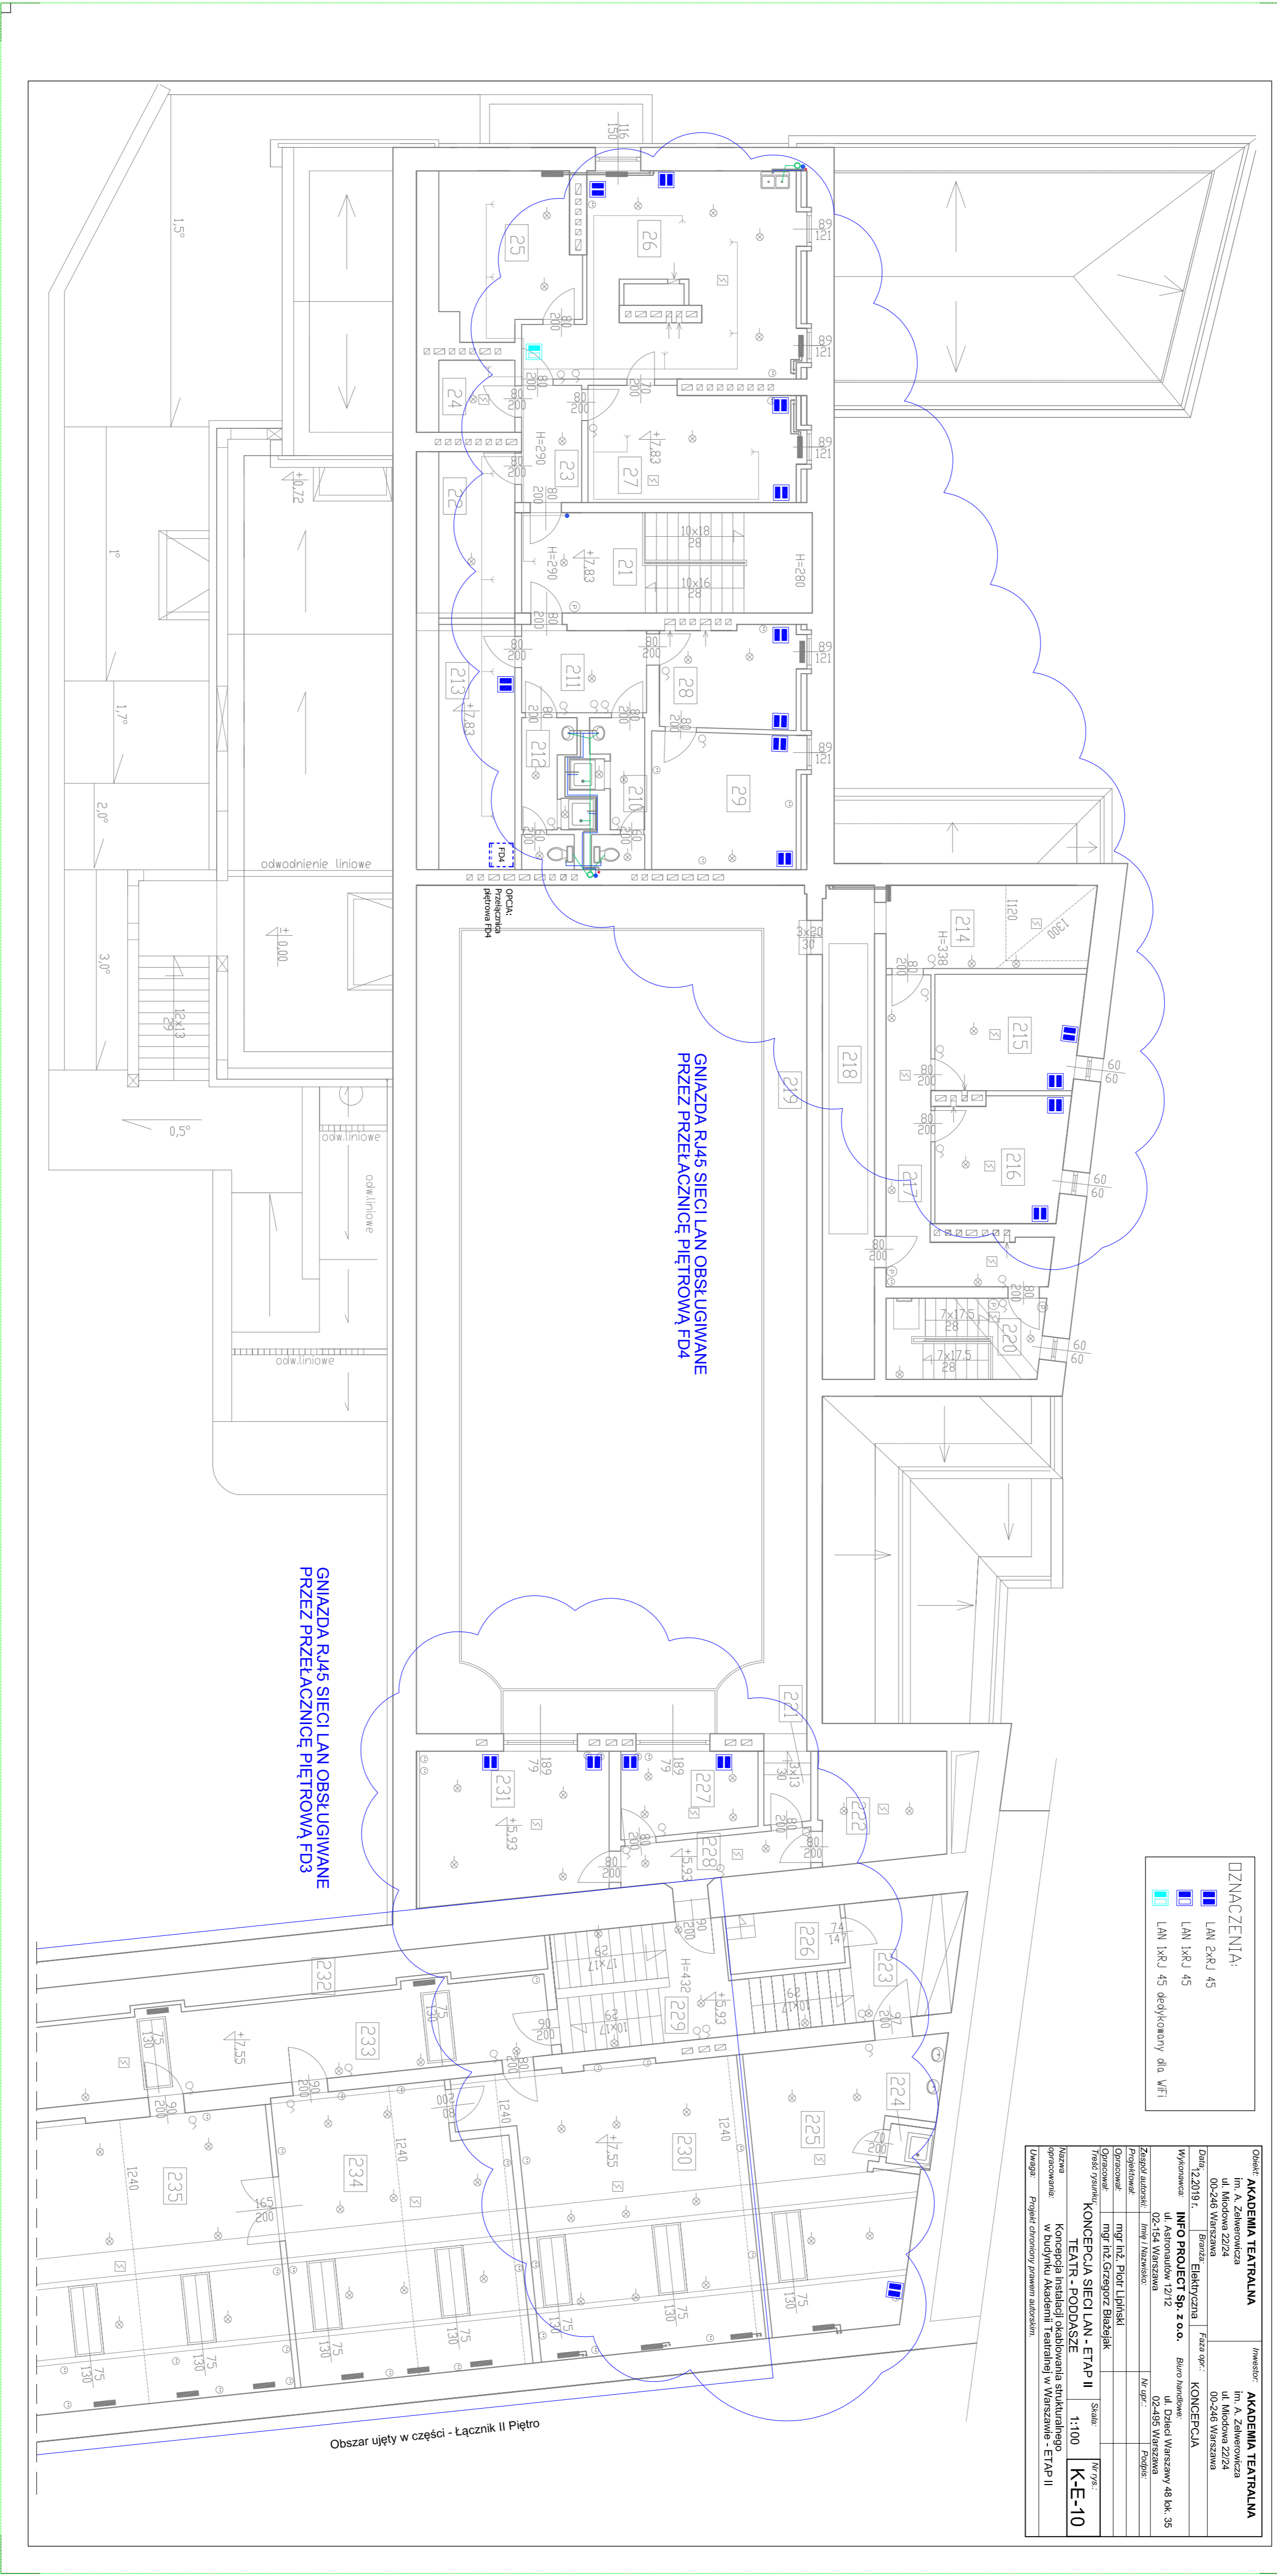

ODMARCZENIA:

- LAN 2xRJ 45
- ▭ LAN 1xRJ 45
- LAN 1xRJ 45 dedykowany dla WFI


Obszar ujęty w części - Łącznik II Piętro